


FACADE EST

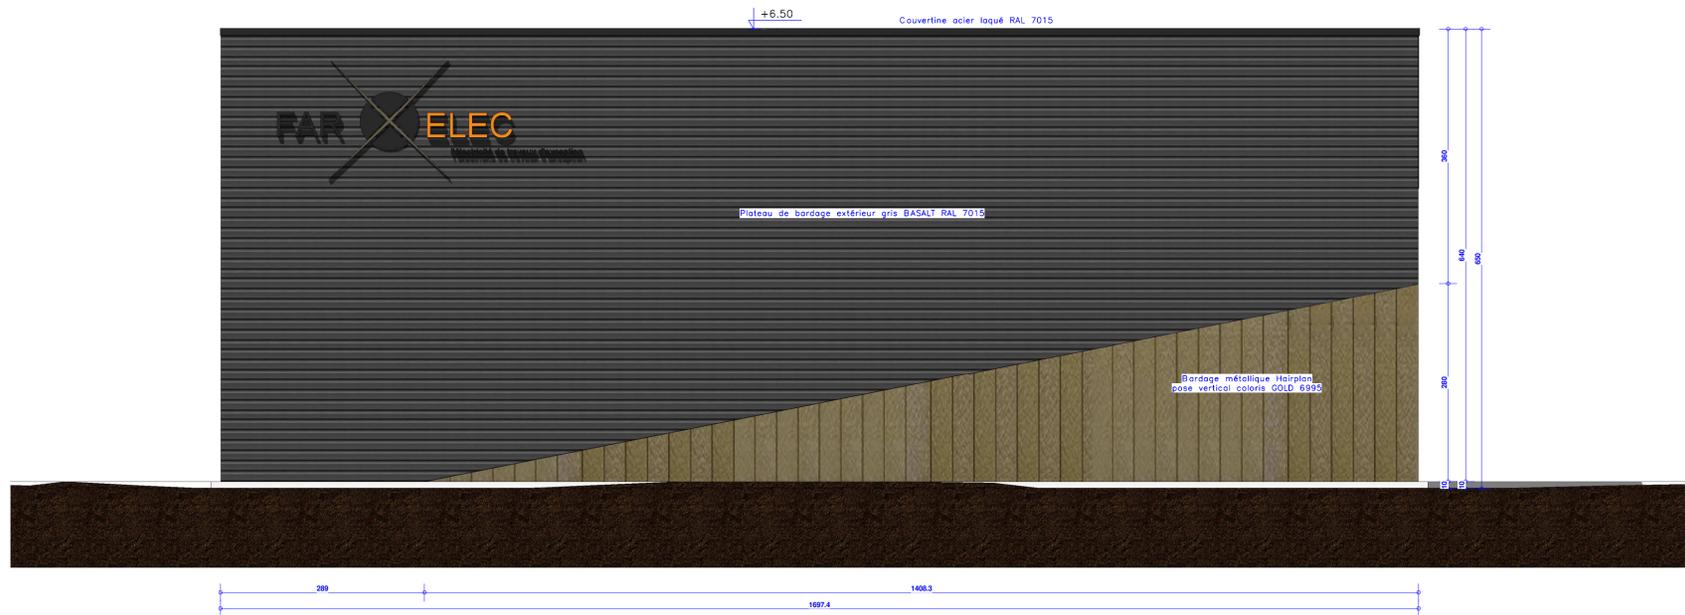

FACADE NORD

Ind.	Date	Modifications	Dessinateur/Verificateur/Approbateur
0		EDITION ORIGINALE	

EMETTEUR	MAITRE D'OUVRAGE
 AIM 45, Chemin de Baraban 38690 CHABONS FRANCE Tél : +33 (0)4 76 65 07 97 Fax : +33 (0)4 76 65 06 86 Web : www.aim-ingenierie.com	 FAR ELEC ARCHITECTE  SAS d'Architecture 40, Chemin de baraban 38690 Chabons Tél : 06.87.51.43.06 Mail : contact@atelier2b.fr Web : www.atelier2b.fr

CONSTRUCTION D'UN BATIMENT DE STOCKAGE ET BUREAUX

155 Impasse des Canuts - ZA La Rossatière
38 690 CHABONS

FACADES EST ET NORD

BUREAU D'ETUDE BATIMENT  AIM 45, Chemin de Baraban 38690 CHABONS FRANCE Tél : +33 (0)4 76 65 07 97 Fax : +33 (0)4 76 65 06 86 Web : www.aim-ingenierie.com	BUREAU D'ETUDE TECHNIQUE  Kaleo audit énergétique 3, Rue du 8 mai ZA Actival 38690 CHABONS FRANCE Tél : +33 (0)4 76 65 07 97 Web : www.kaleo-audit.fr
---	---

Format A1-841x594 | Echelle : 1/50e

Echelle graphique : 0 50 100

DCE PBI1816 F-02 0

Phase N° Affaire N° Plan Indice