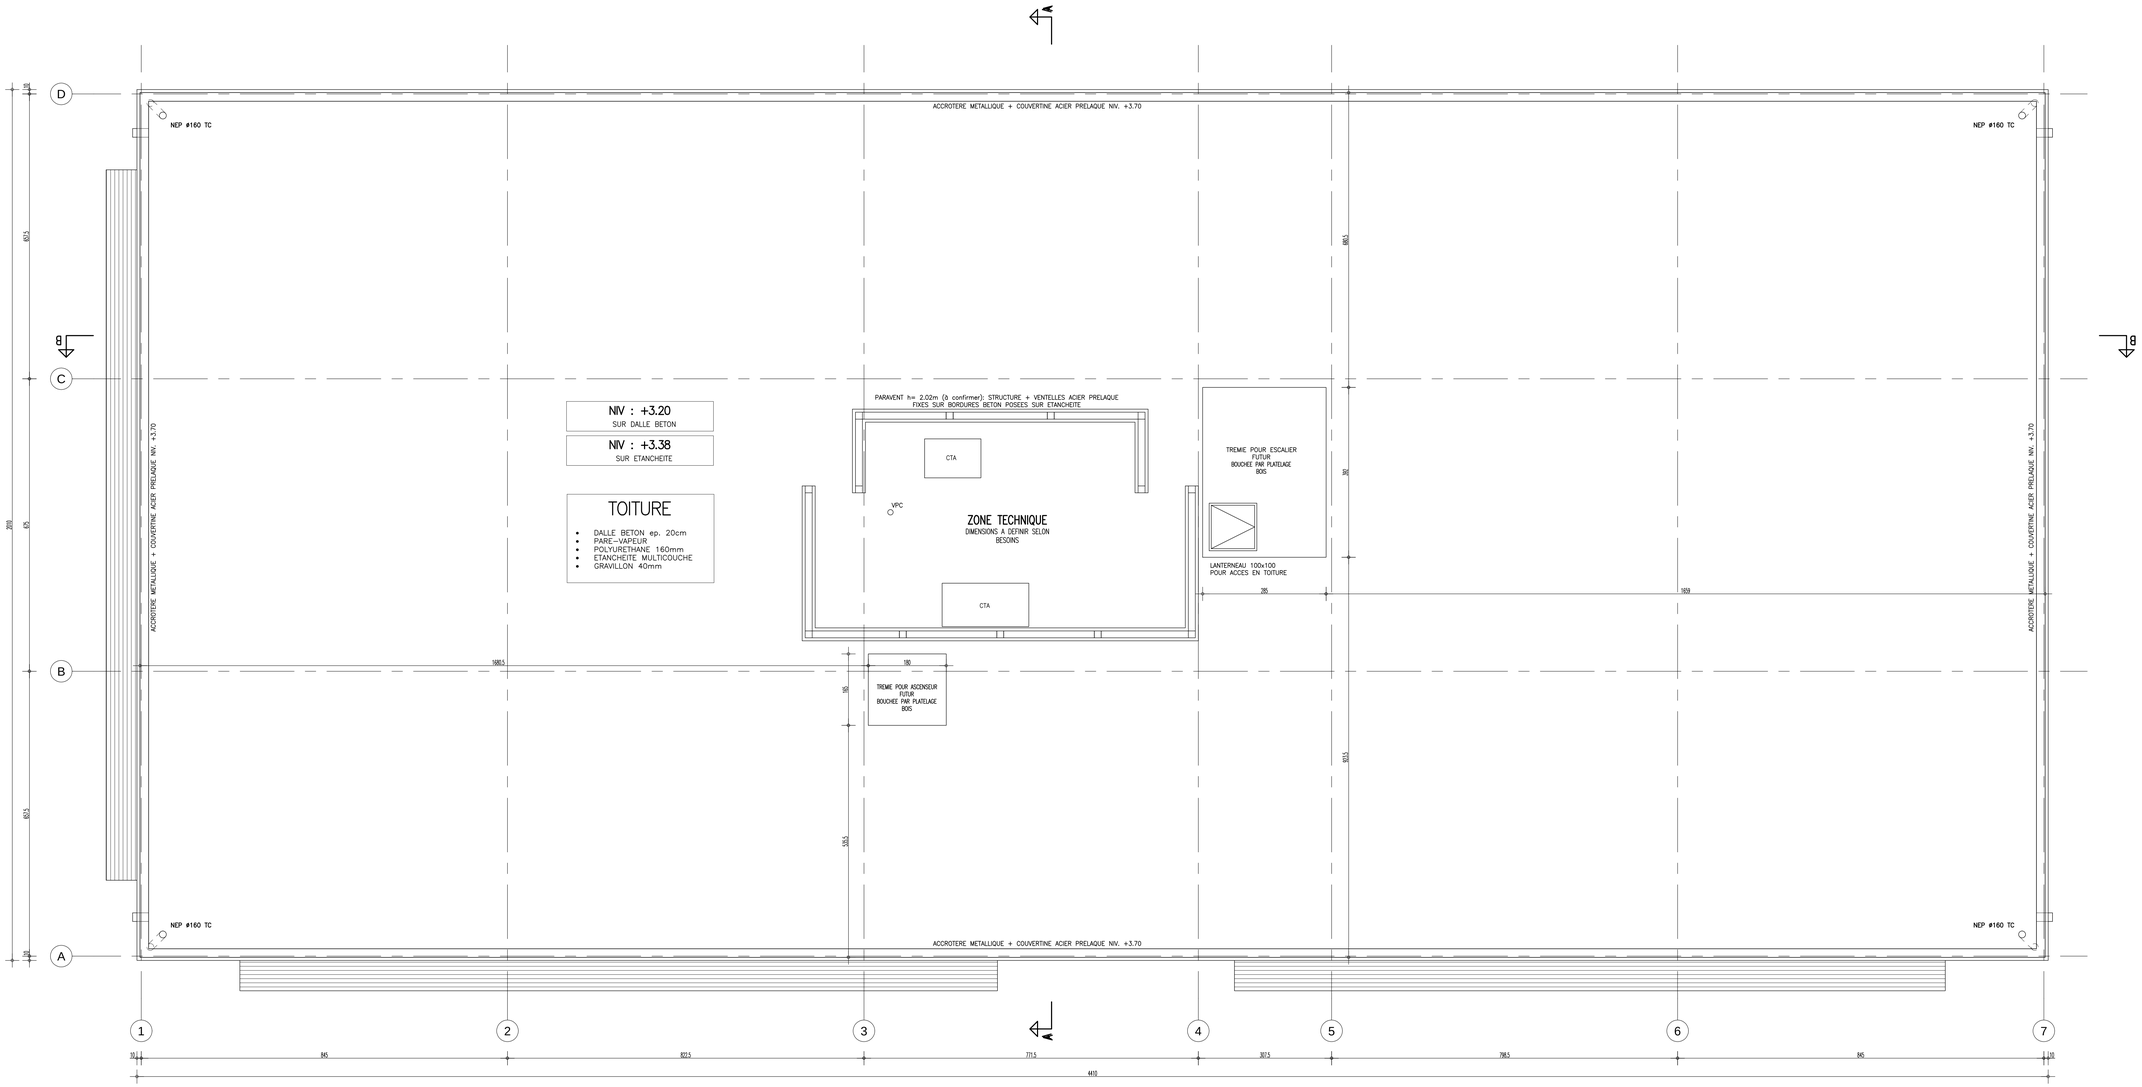

A I M
AUDIT
INGENIERIE
MANAGEMENT DE PROJET
Résidence du Lac - 38690 CHABONS
Tél : 04 76 65 07 97 - Fax : 04 76 65 06 86

Aff. n°

BUREAUX VEGA

D.C.E.

n° P 03

TOITURE

ECHELLE : 1/50 Le : 26.02.14

Indice	Date	Désignation
*	*	*