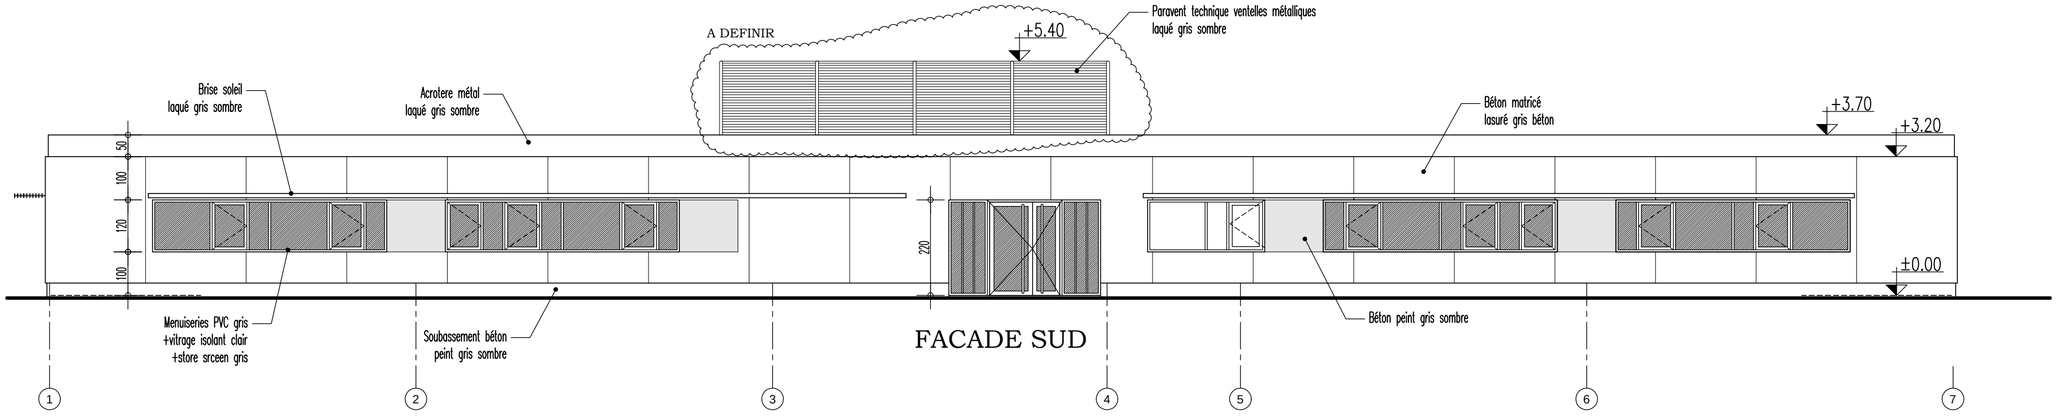

FACADE SUD

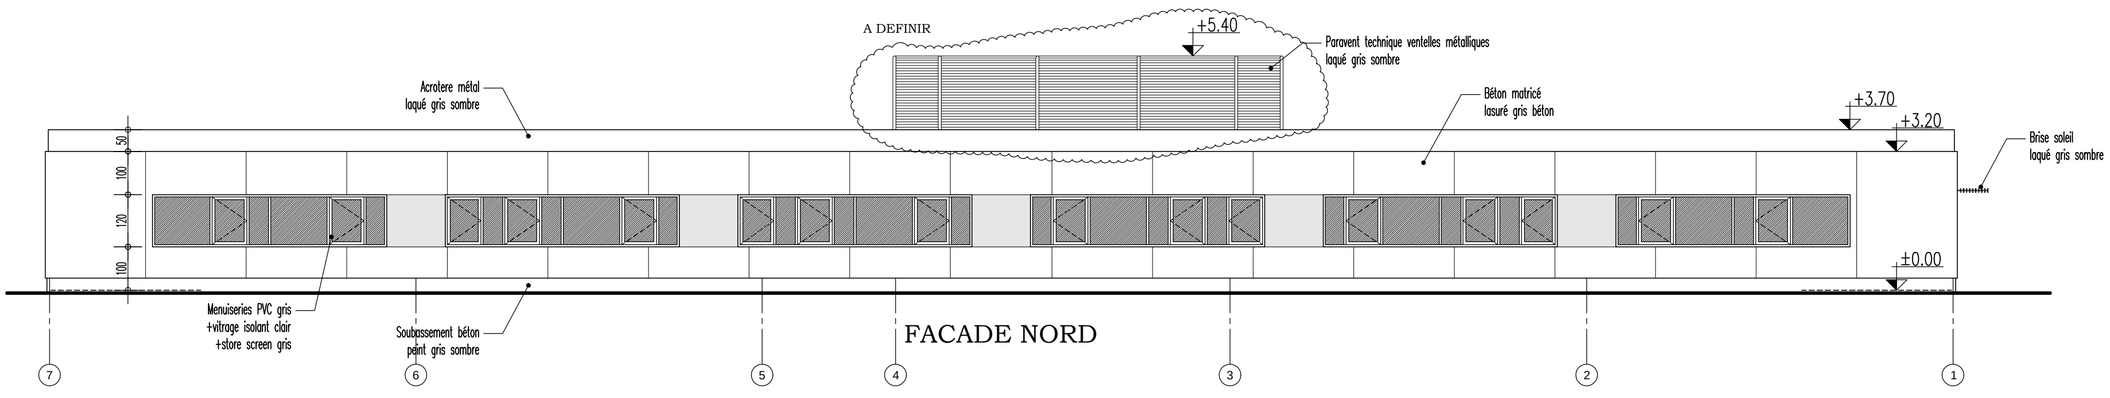

FACADE NORD

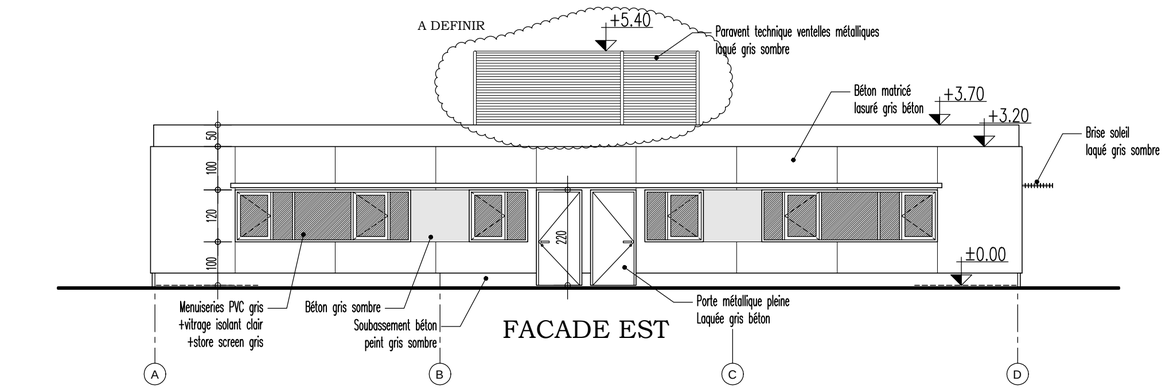

FACADE EST

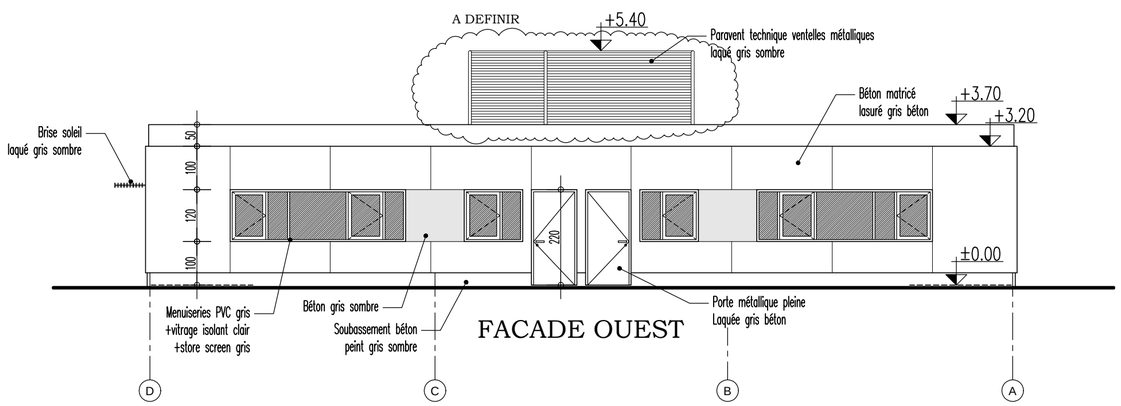

FACADE OUEST

A I M

AUDIT
INGENIERIE
MANAGEMENT DE PROJET

Résidence du Lac - 38690 CHABONS
Tél : 04 76 65 07 97 - Fax : 04 76 65 06 86

Aff. n°

BUREAUX VEGA

D.C.E.

n° P 04

FACADES

ECHELLE : 1/50 Le : 26.02.14

Indice	Date	Désignation